


# Kruisem Deinssteenweg bestaande toestand

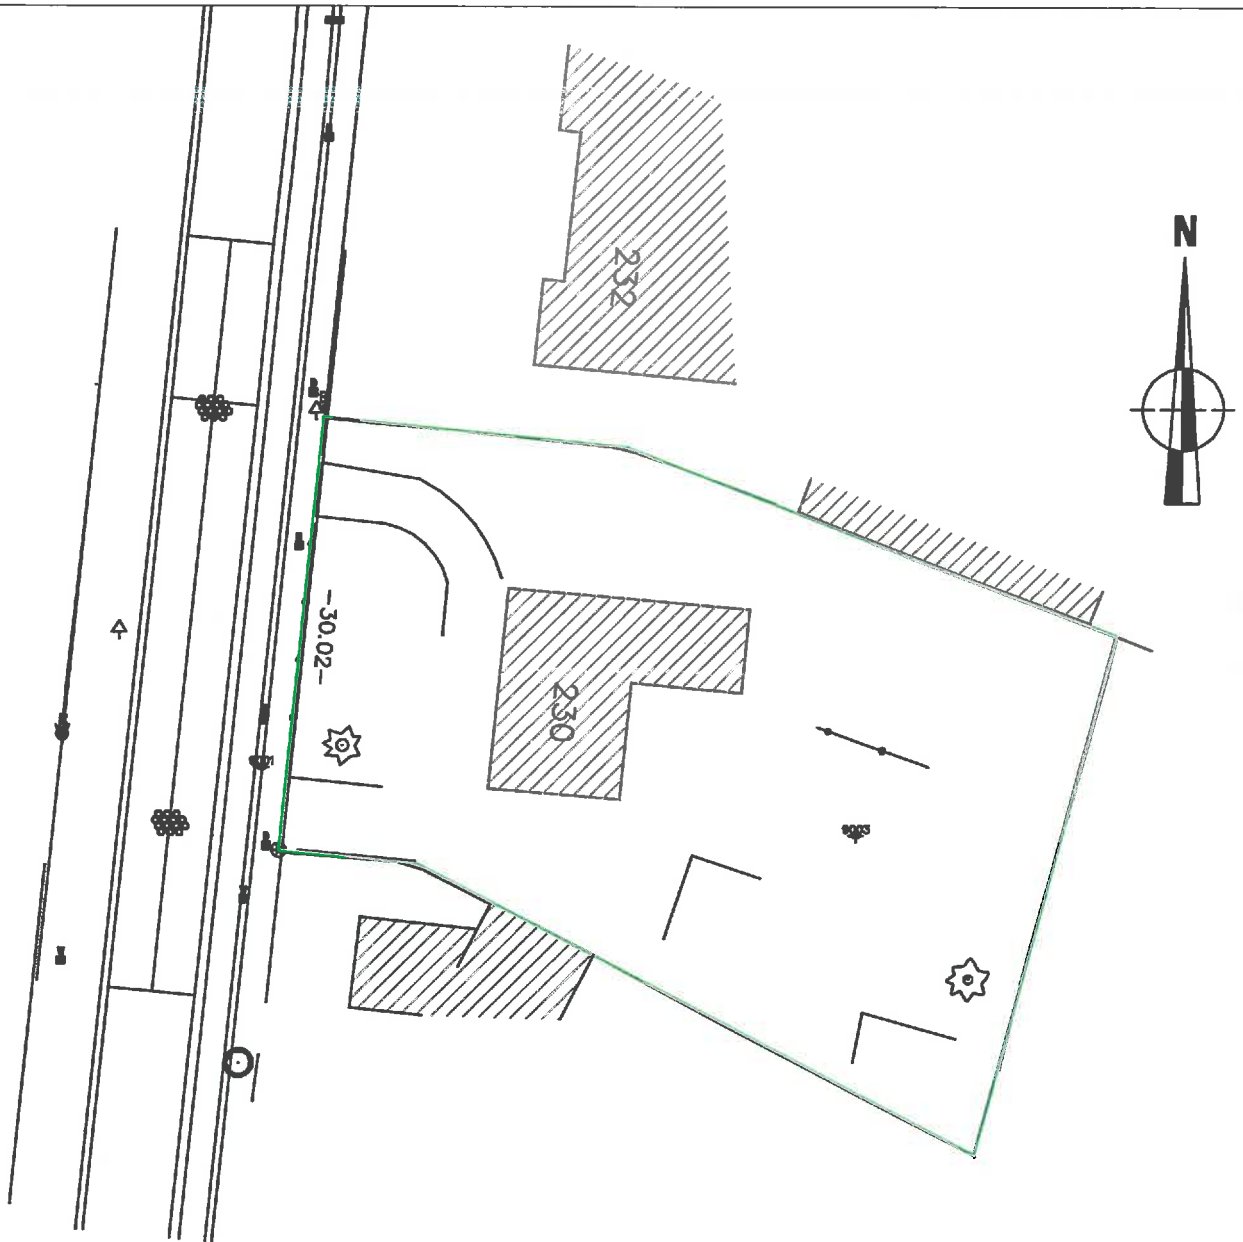

Schaal : 1/500

Landmeter Audenaert CommV  
Frans Van De Meulebrouckestraat 21  
9620 Zottegem  
Tel. 0497/90.59.24  
info@landmeteraudenaert.be