

EEMSE HAAG;
 hoogte 2,00m
 tafstand 0,50m



Gevelleien
 Regelwerk met 12cm PUR
 (volgens studie EPB)
 14cm snelbouw
 Pleisterwerk

2066
 6039

Inrit parkeerplaatsen

Afgewerkt met
 gevelsteen

VOORTUIN
 GRASPERK


GRASPERK

AAG (hoogte: 50cm)

-11,16

C

A

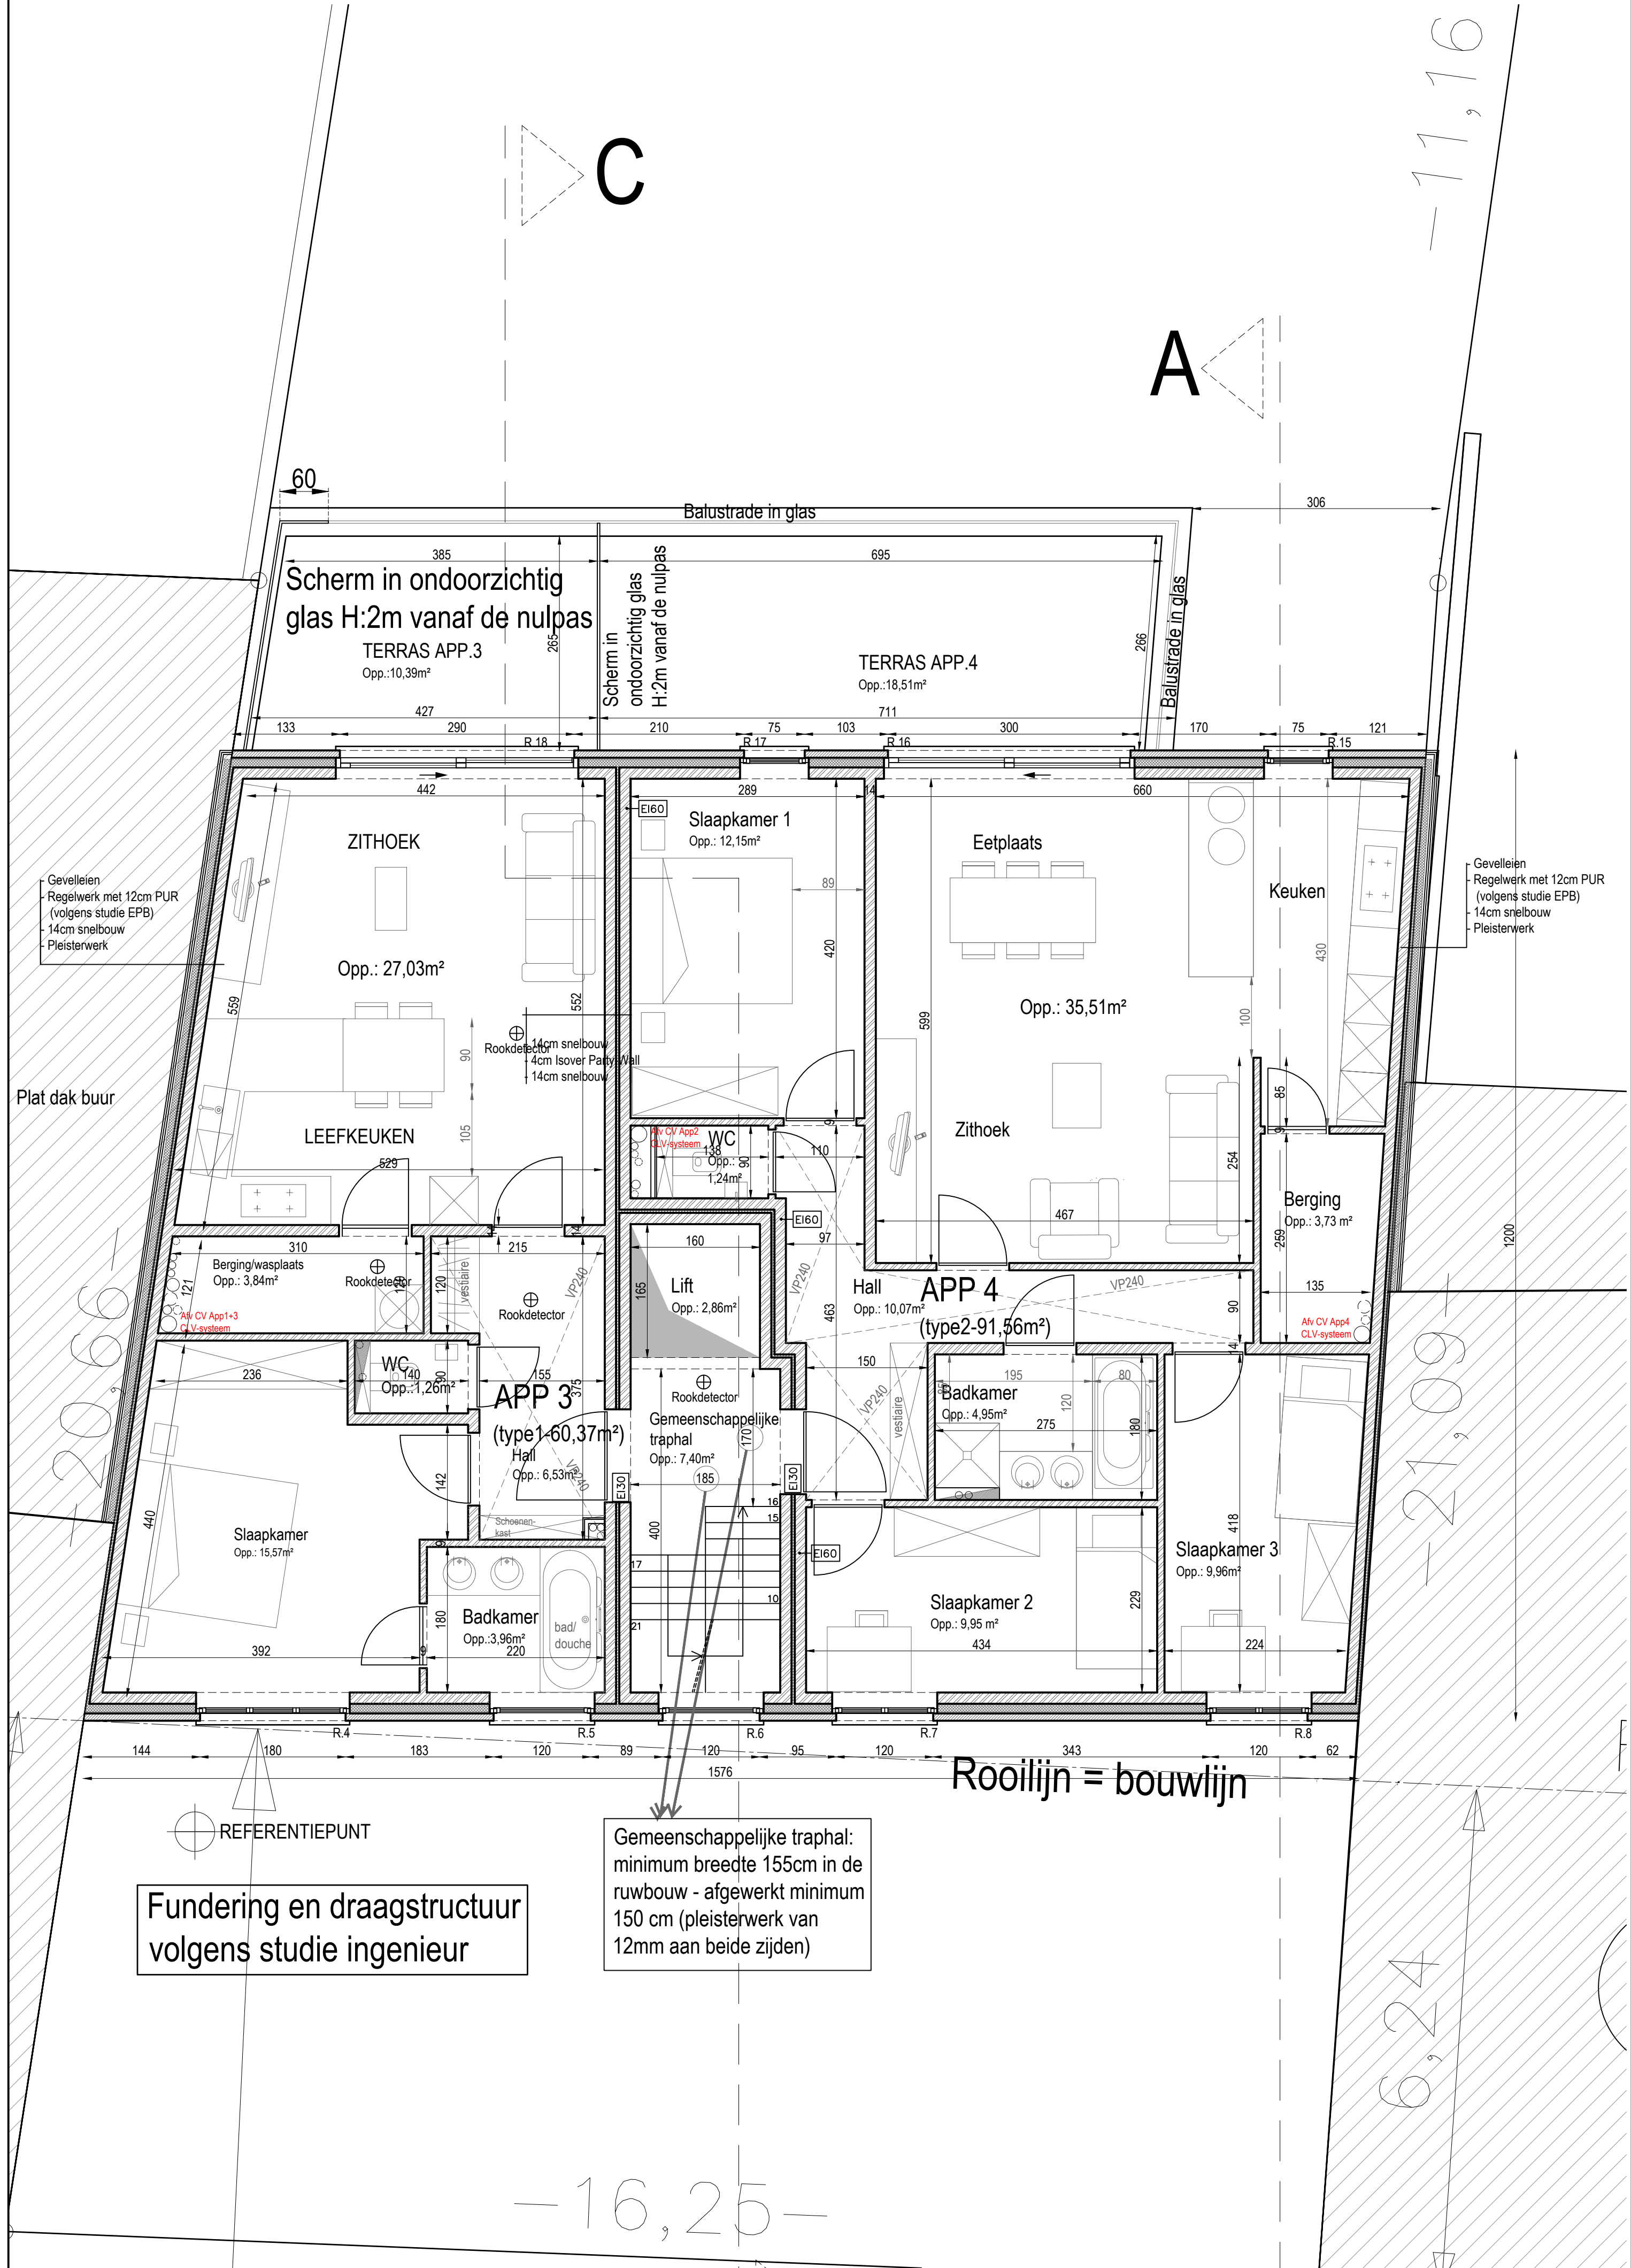

Gevelleien
 Regelwerk met 12cm PUR
 (volgens studie EPB)
 14cm snelbouw
 Pleisterwerk

Gevelleien
 Regelwerk met 12cm PUR
 (volgens studie EPB)
 14cm snelbouw
 Pleisterwerk

Plat dak buur


REFERENTIEPUNT
 Fundering en draagstructuur
 volgens studie ingenieur

Gemeenschappelijke traphal:
 minimum breedte 155cm in de
 ruwbouw - afgewerkt minimum
 150 cm (pleisterwerk van
 12mm aan beide zijden)

Rooilijn = bouwlijn

-16,25-

21,09
6,24

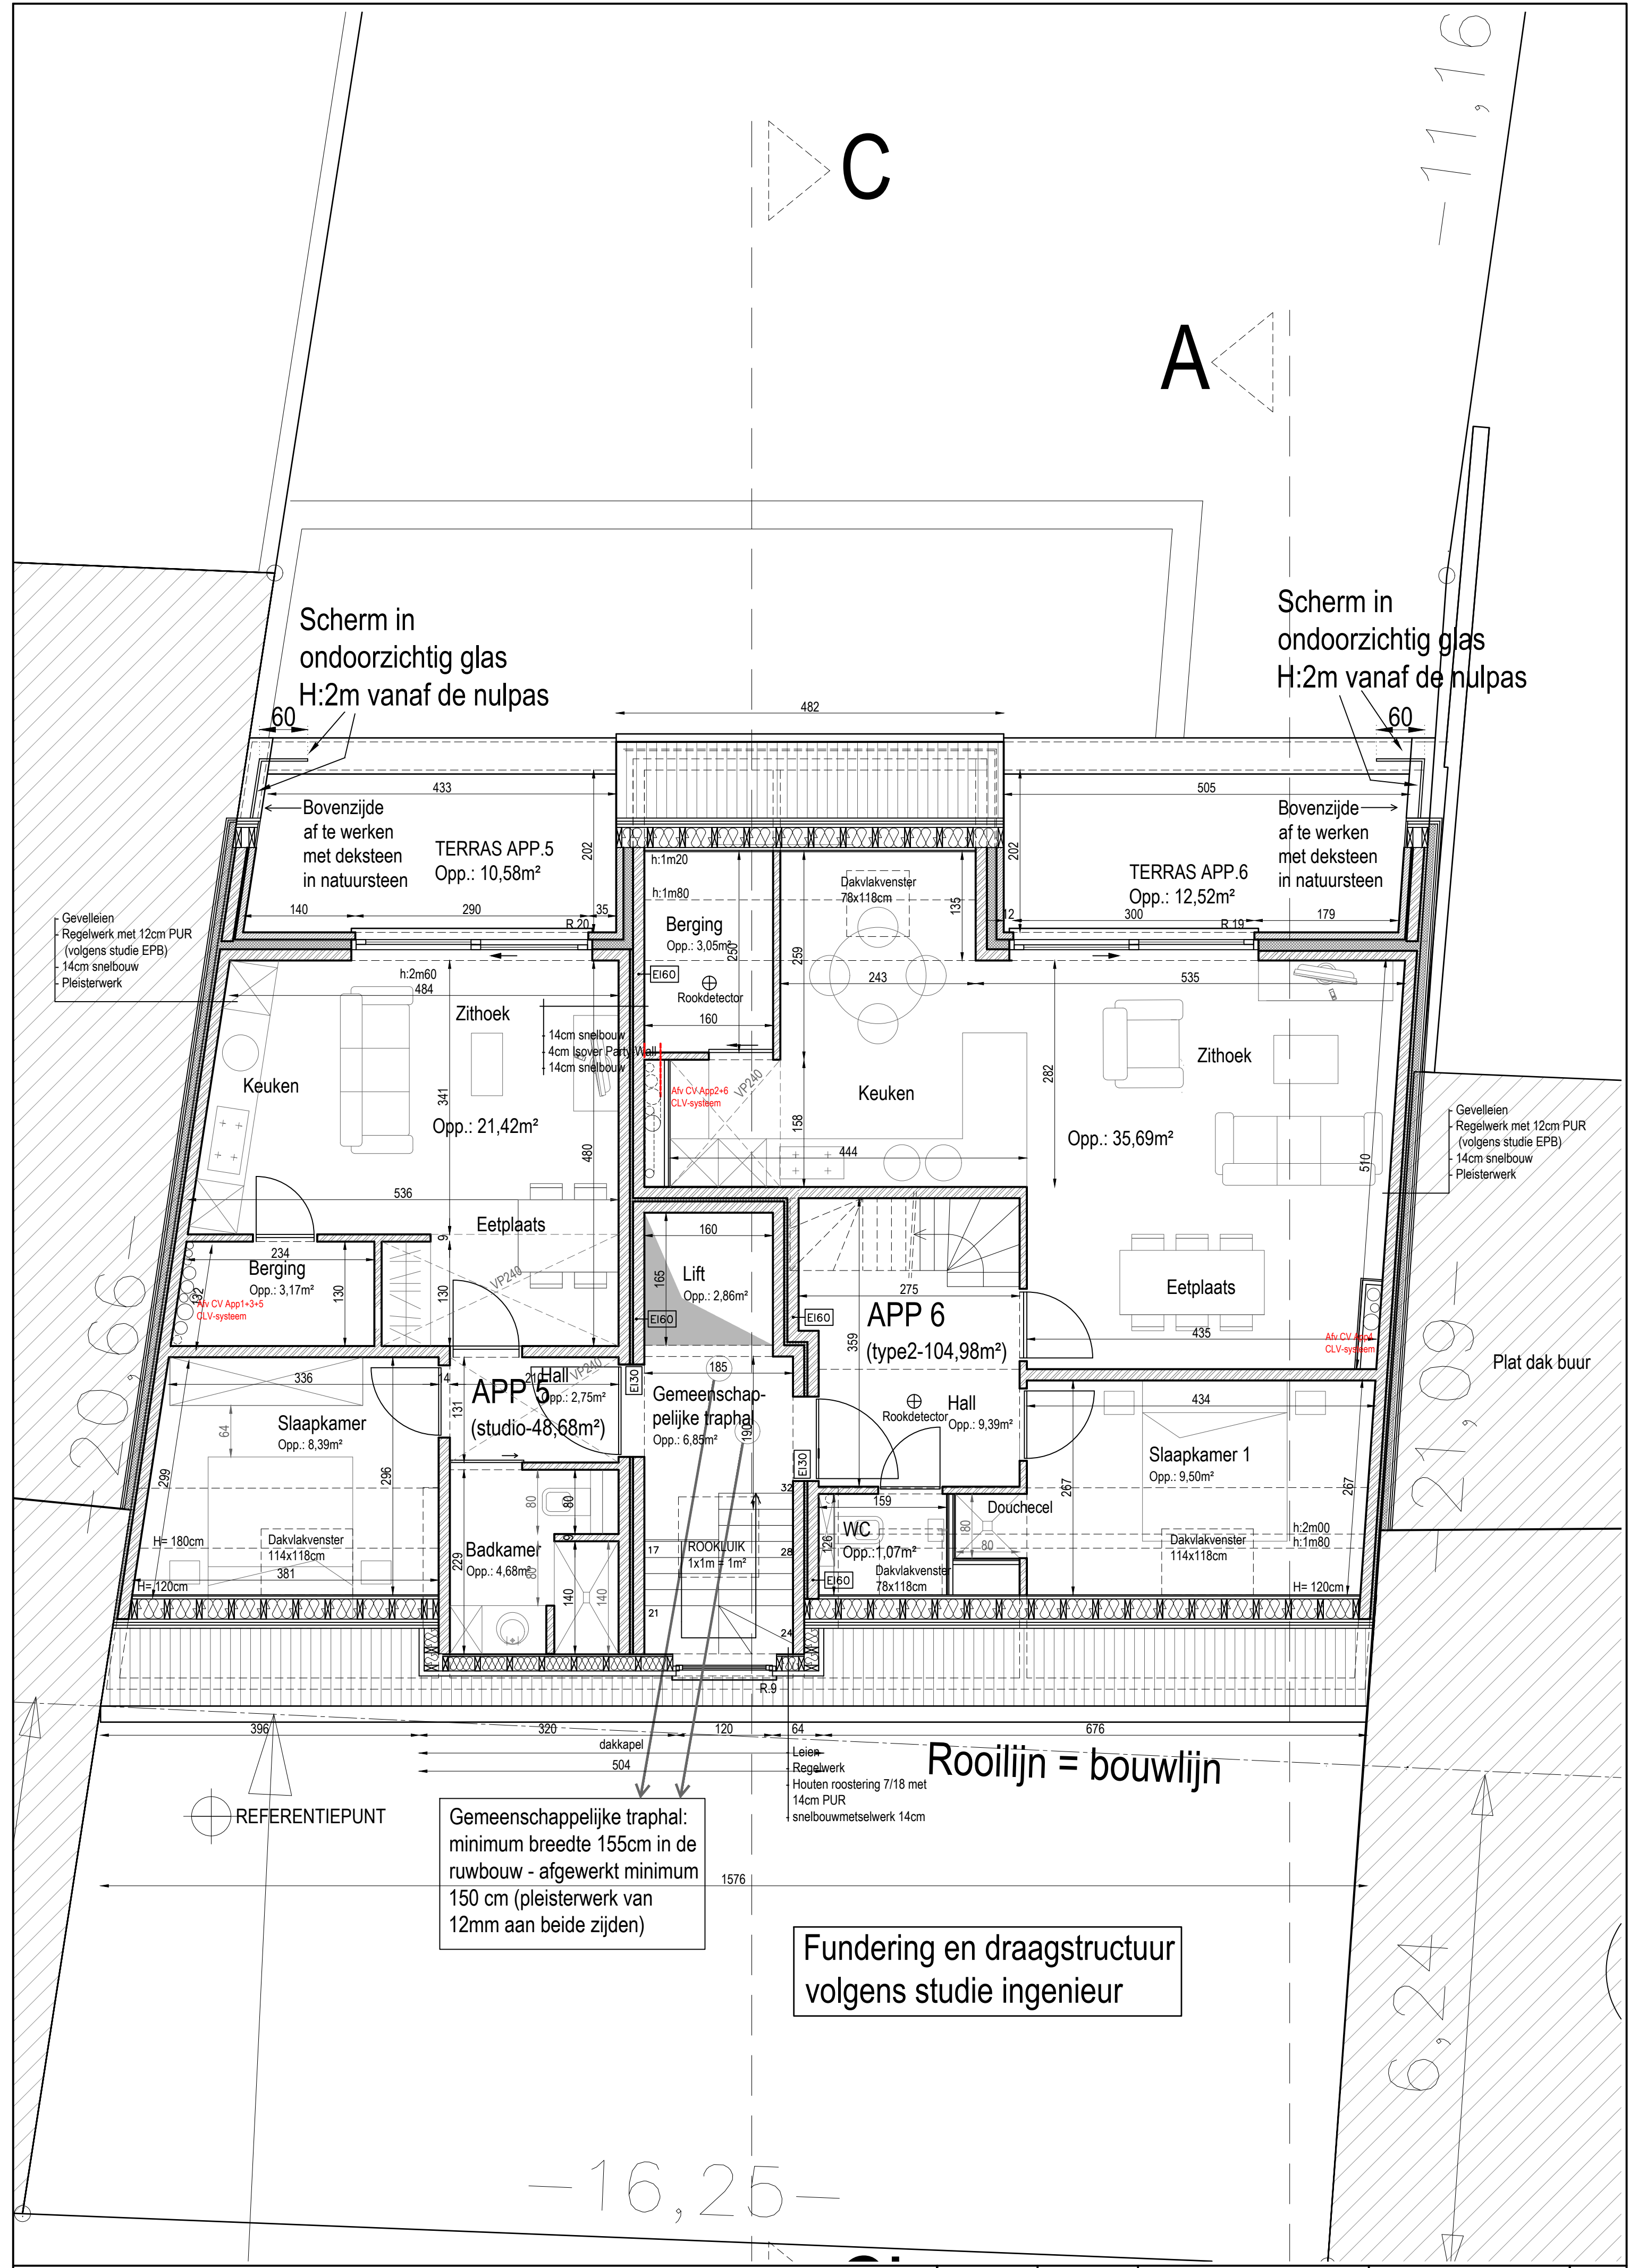

C

A

Schermin
ondoorzichtig glas
H:2m vanaf de nulpas

Schermin
ondoorzichtig glas
H:2m vanaf de nulpas

TERRAS APP.5
Opp.: 10,58m²

TERRAS APP.6
Opp.: 12,52m²

Zithoek
Opp.: 21,42m²

Zithoek
Opp.: 35,69m²

Keuken

Keuken

Berging
Opp.: 3,17m²

Lift
Opp.: 2,86m²

APP 6
(type2-104,98m²)

APP 5
(studio-48,68m²)

Gemeenschappelijke traphal
Opp.: 6,85m²

Hall
Opp.: 9,39m²

Slaapkamer
Opp.: 8,39m²

Slaapkamer 1
Opp.: 9,50m²

Badkamer
Opp.: 4,68m²

WC
Opp.: 1,07m²

Douchecel

REFERENTIEPUNT

Gemeenschappelijke traphal:
minimum breedte 155cm in de
ruwbouw - afgewerkt minimum
150 cm (pleisterwerk van
12mm aan beide zijden)

Rooilijn = bouwlijn

Fundering en draagstructuur
volgens studie ingenieur

-11,16

21,09

6,24

-16,25-

